
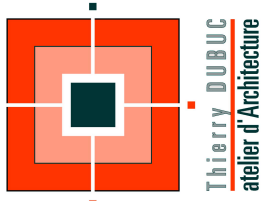


ETAT DES LIEUX

Plan de masse

1:200

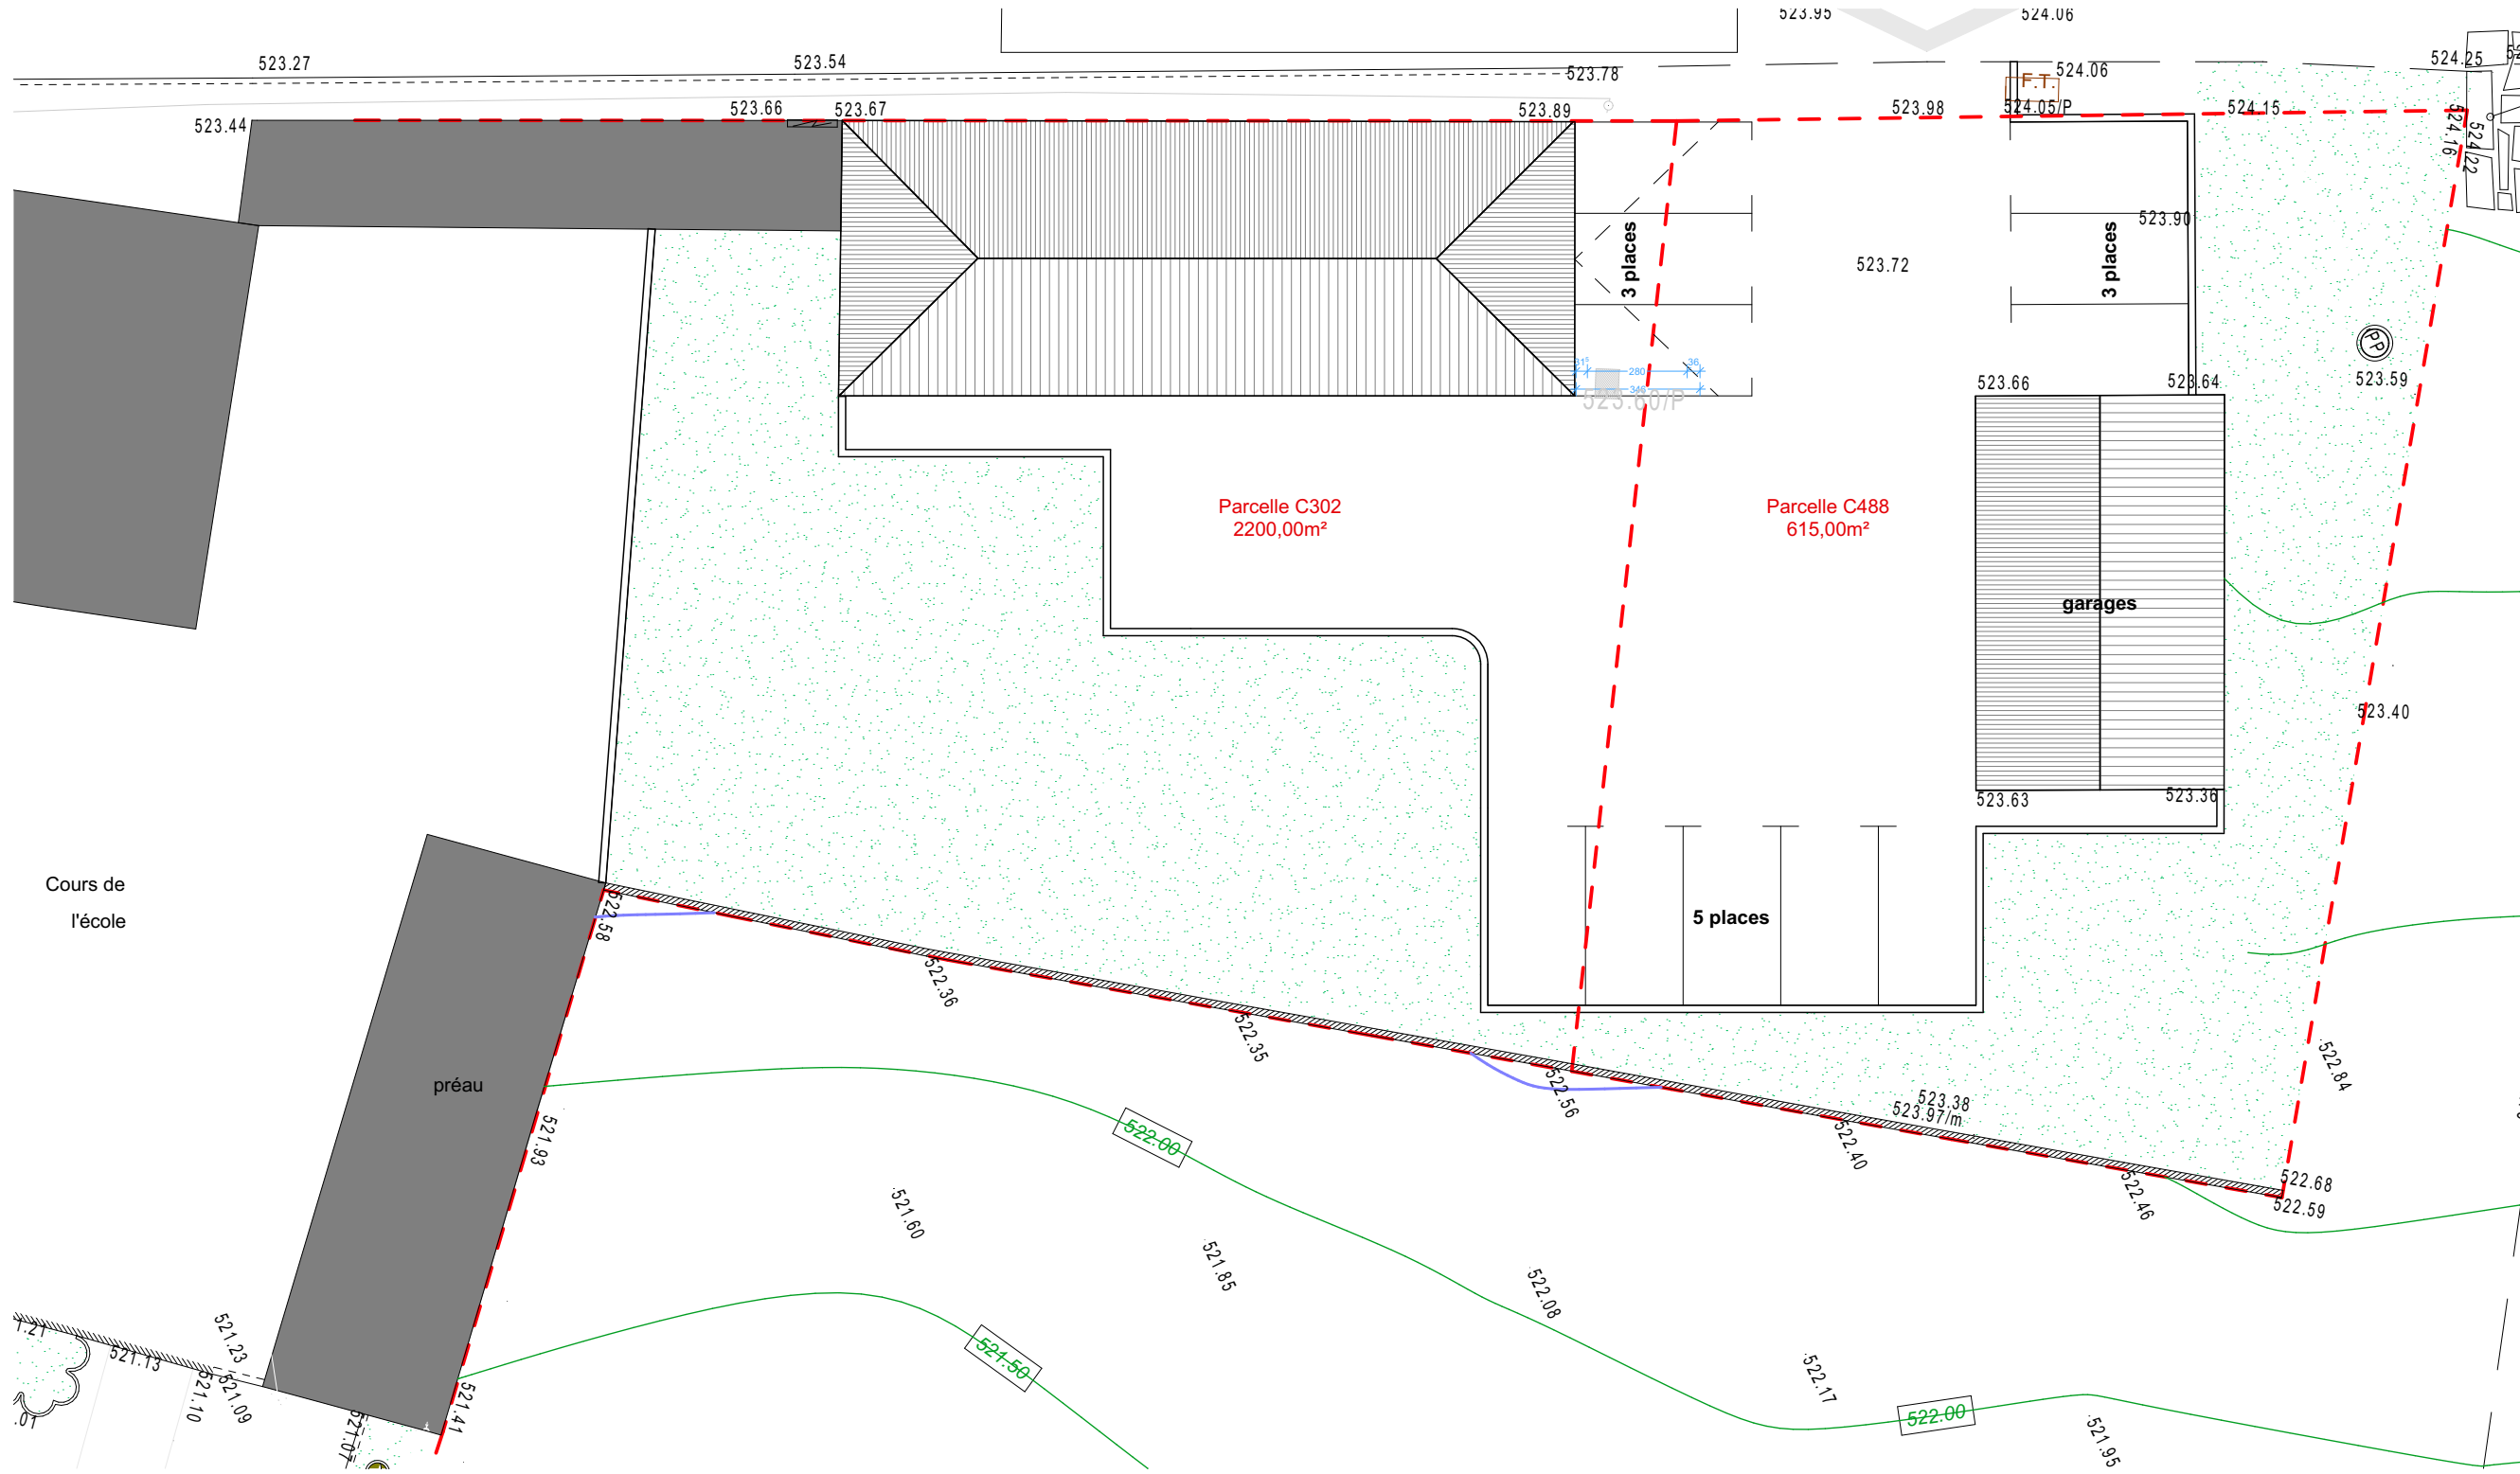


**Maitre d'oeuvre**  
Atelier d'Architecture Thierry Dubuc  
730 Montée du Plâtre  
38 590 BRION  
Téél: 04.76.93.45.60

**Maitre d'ouvrage**  
Mairie de Chasselay  
107 Rue de la Mairie  
38 470 CHASSELAY

**DOSSIER DE CONSULTATION DES ENTREPRISES - Le 04 Juin 2019**

**MISE EN ACCESSIBILITE**  
**du club du 3ème âge**  
**et du cimetière**

80 Route de Toutes Aures  
38 470 CHASSELAY

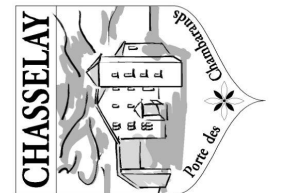

Les entreprises sont tenues de vérifier les côtes et devront signaler toute erreur ou omission.  
Ce plan reste notre propriété absolue. Il est remis à titre confidentiel et ne peut être reproduit sans notre autorisation. Loi du 11 Mars 1902.