
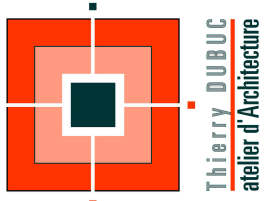


Plan de masse des constructions à édifier

1:200

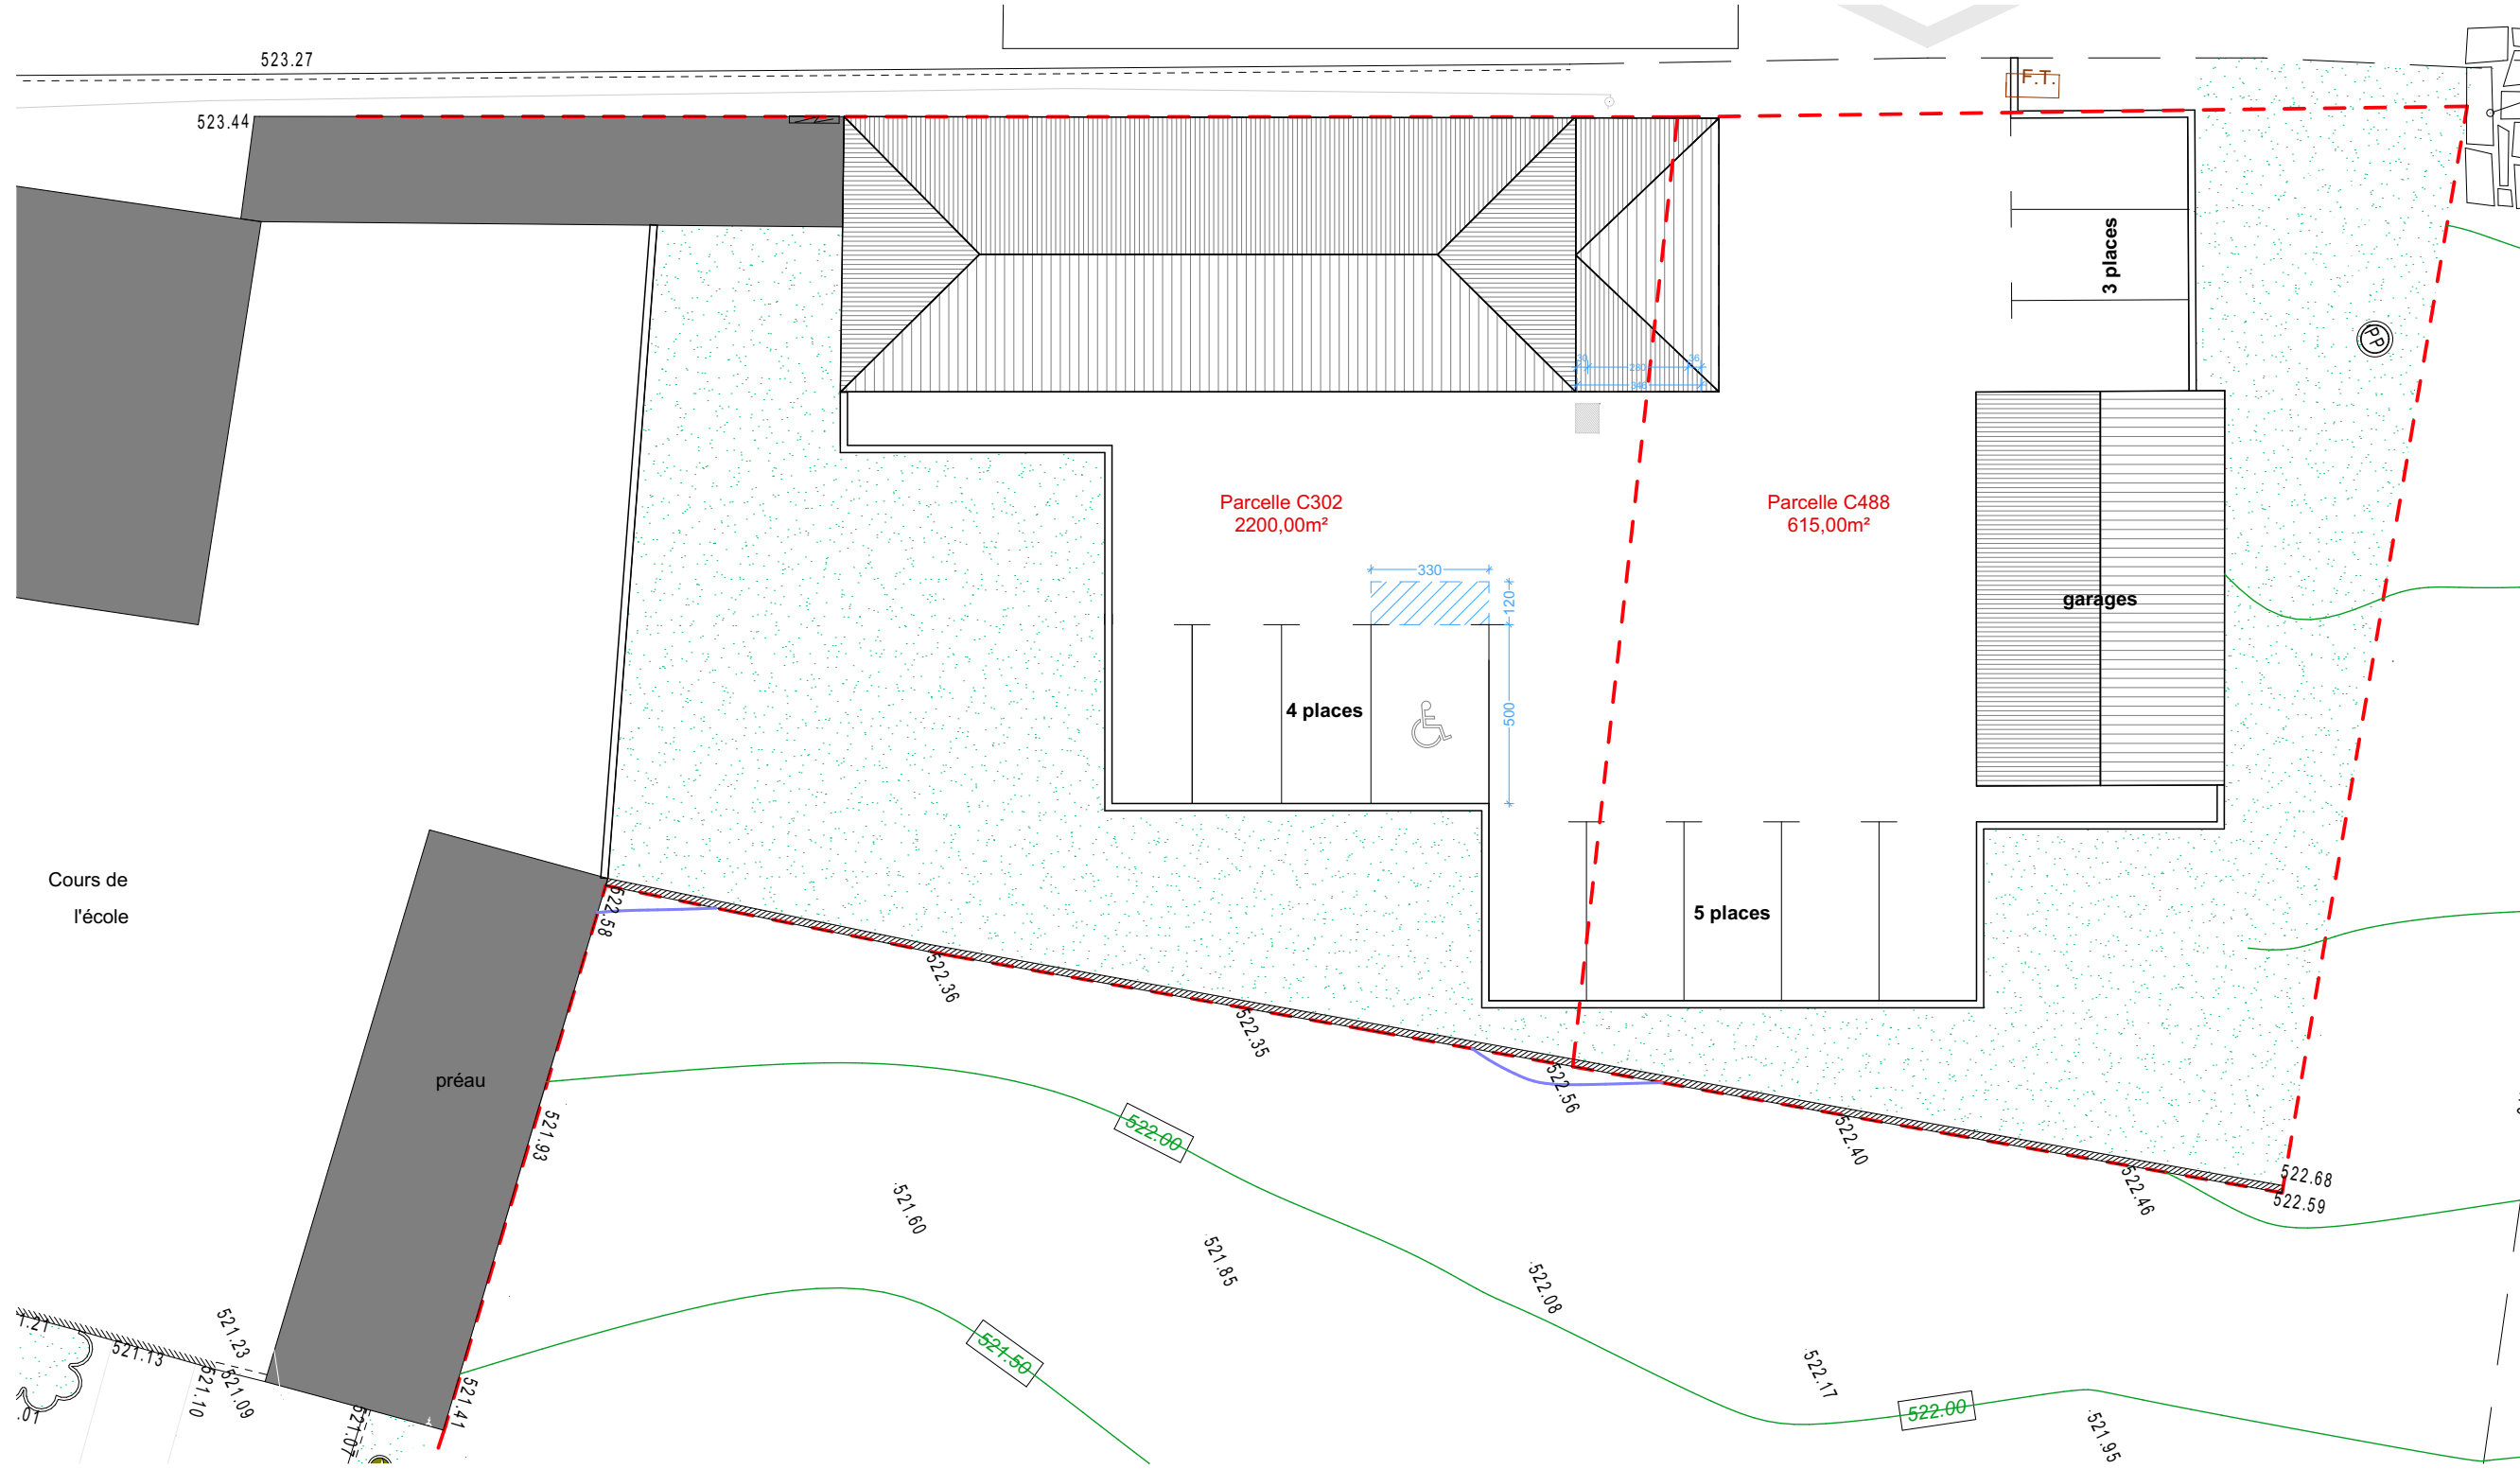


**Maitre d'oeuvre**  
 Atelier d'Architecture Thierry Dubuc  
 730 Montée du Plâtre  
 38 590 BRION  
 Tél: 04.76.93.45.60

**Maitre d'ouvrage**  
 Mairie de Chasselay  
 107 Rue de la Mairie  
 38 470 CHASSELAY

**DOSSIER DE CONSULTATION DES ENTREPRISES - Le 04 Juin 2019**

**MISE EN ACCESSIBILITE**  
**du club du 3ème âge**  
**et du cimetière**

80 Route de Toutes Aures  
 38 470 CHASSELAY

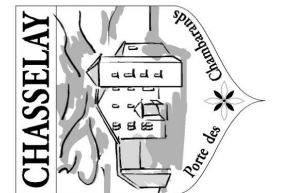

Les entreprises sont tenues de vérifier les côtes et devront signaler toute erreur ou omission.  
 Ce plan reste notre propriété absolue. Il est remis à titre confidentiel et ne peut être reproduit sans notre autorisation. Loi du 11 Mars 1902.